


AR Prefecture

017-211703913-20221019-20221075-DE
 Reçu le 21/10/2022

avec des 3 forêts

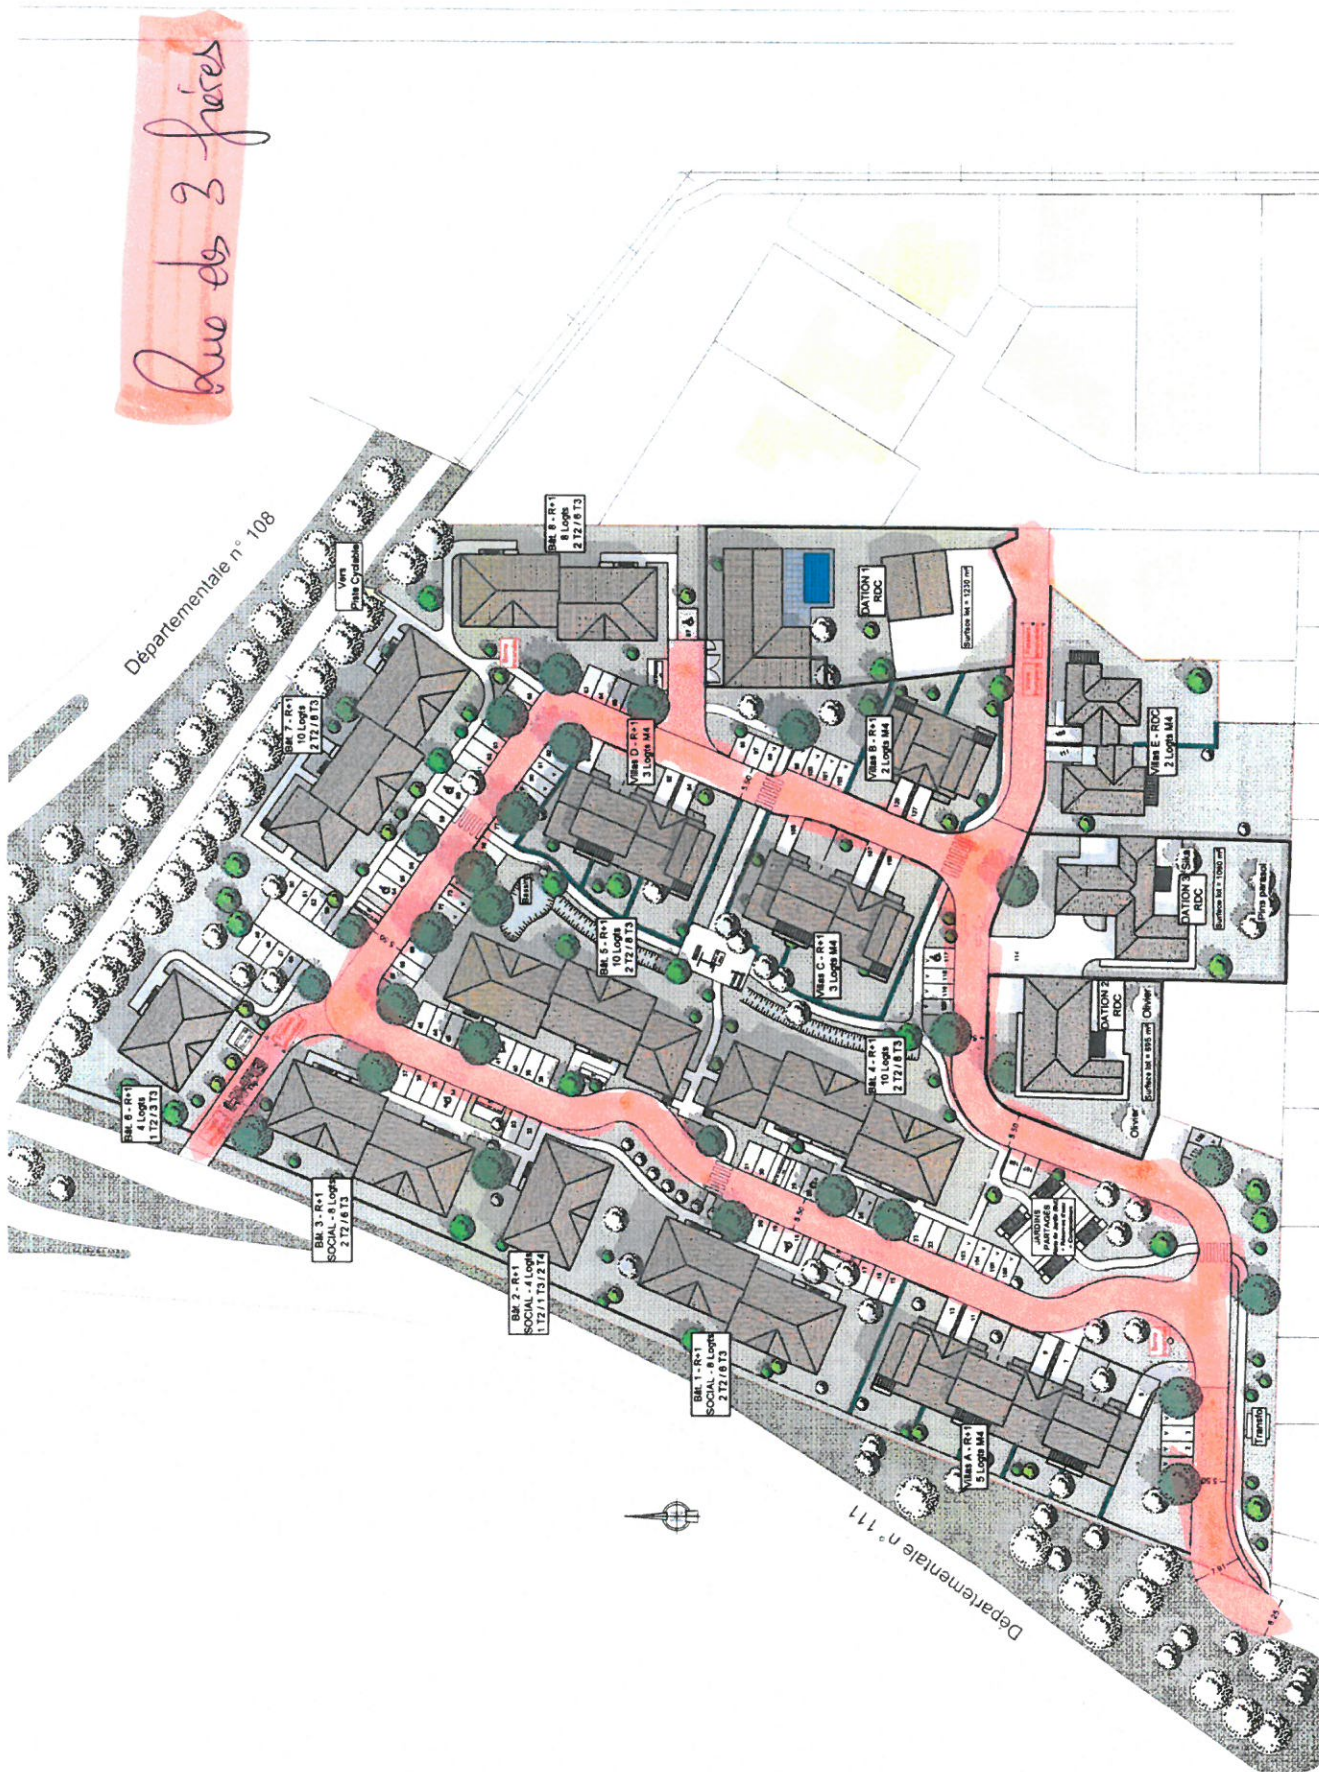

SCCV Esprit Village 7 Allée de Ghibléou - 64100 BAYONNE 64100 Bayonne	S2H Architecture Allée de Ghibléou - 64100 BAYONNE Tel : 05 54 03 03 05	Construction d'un Ensemble Immobilier de 80 Logements	Route de DOMPIERRE 17220 SAINT-ROGATIEN	AVANT - PROJET	Echelle: 1/800	PLAN DE MASSE PROJET	03	Dossier n° 17-20-009 30.09.2022
---	---	---	--	----------------	-------------------	-------------------------	----	------------------------------------

MATRE
DOUVAGE
ARCHITECTE